


GEMARKUNG Schopfheim Baugebiet Schlattholz

LAGEPLAN M. 1:500

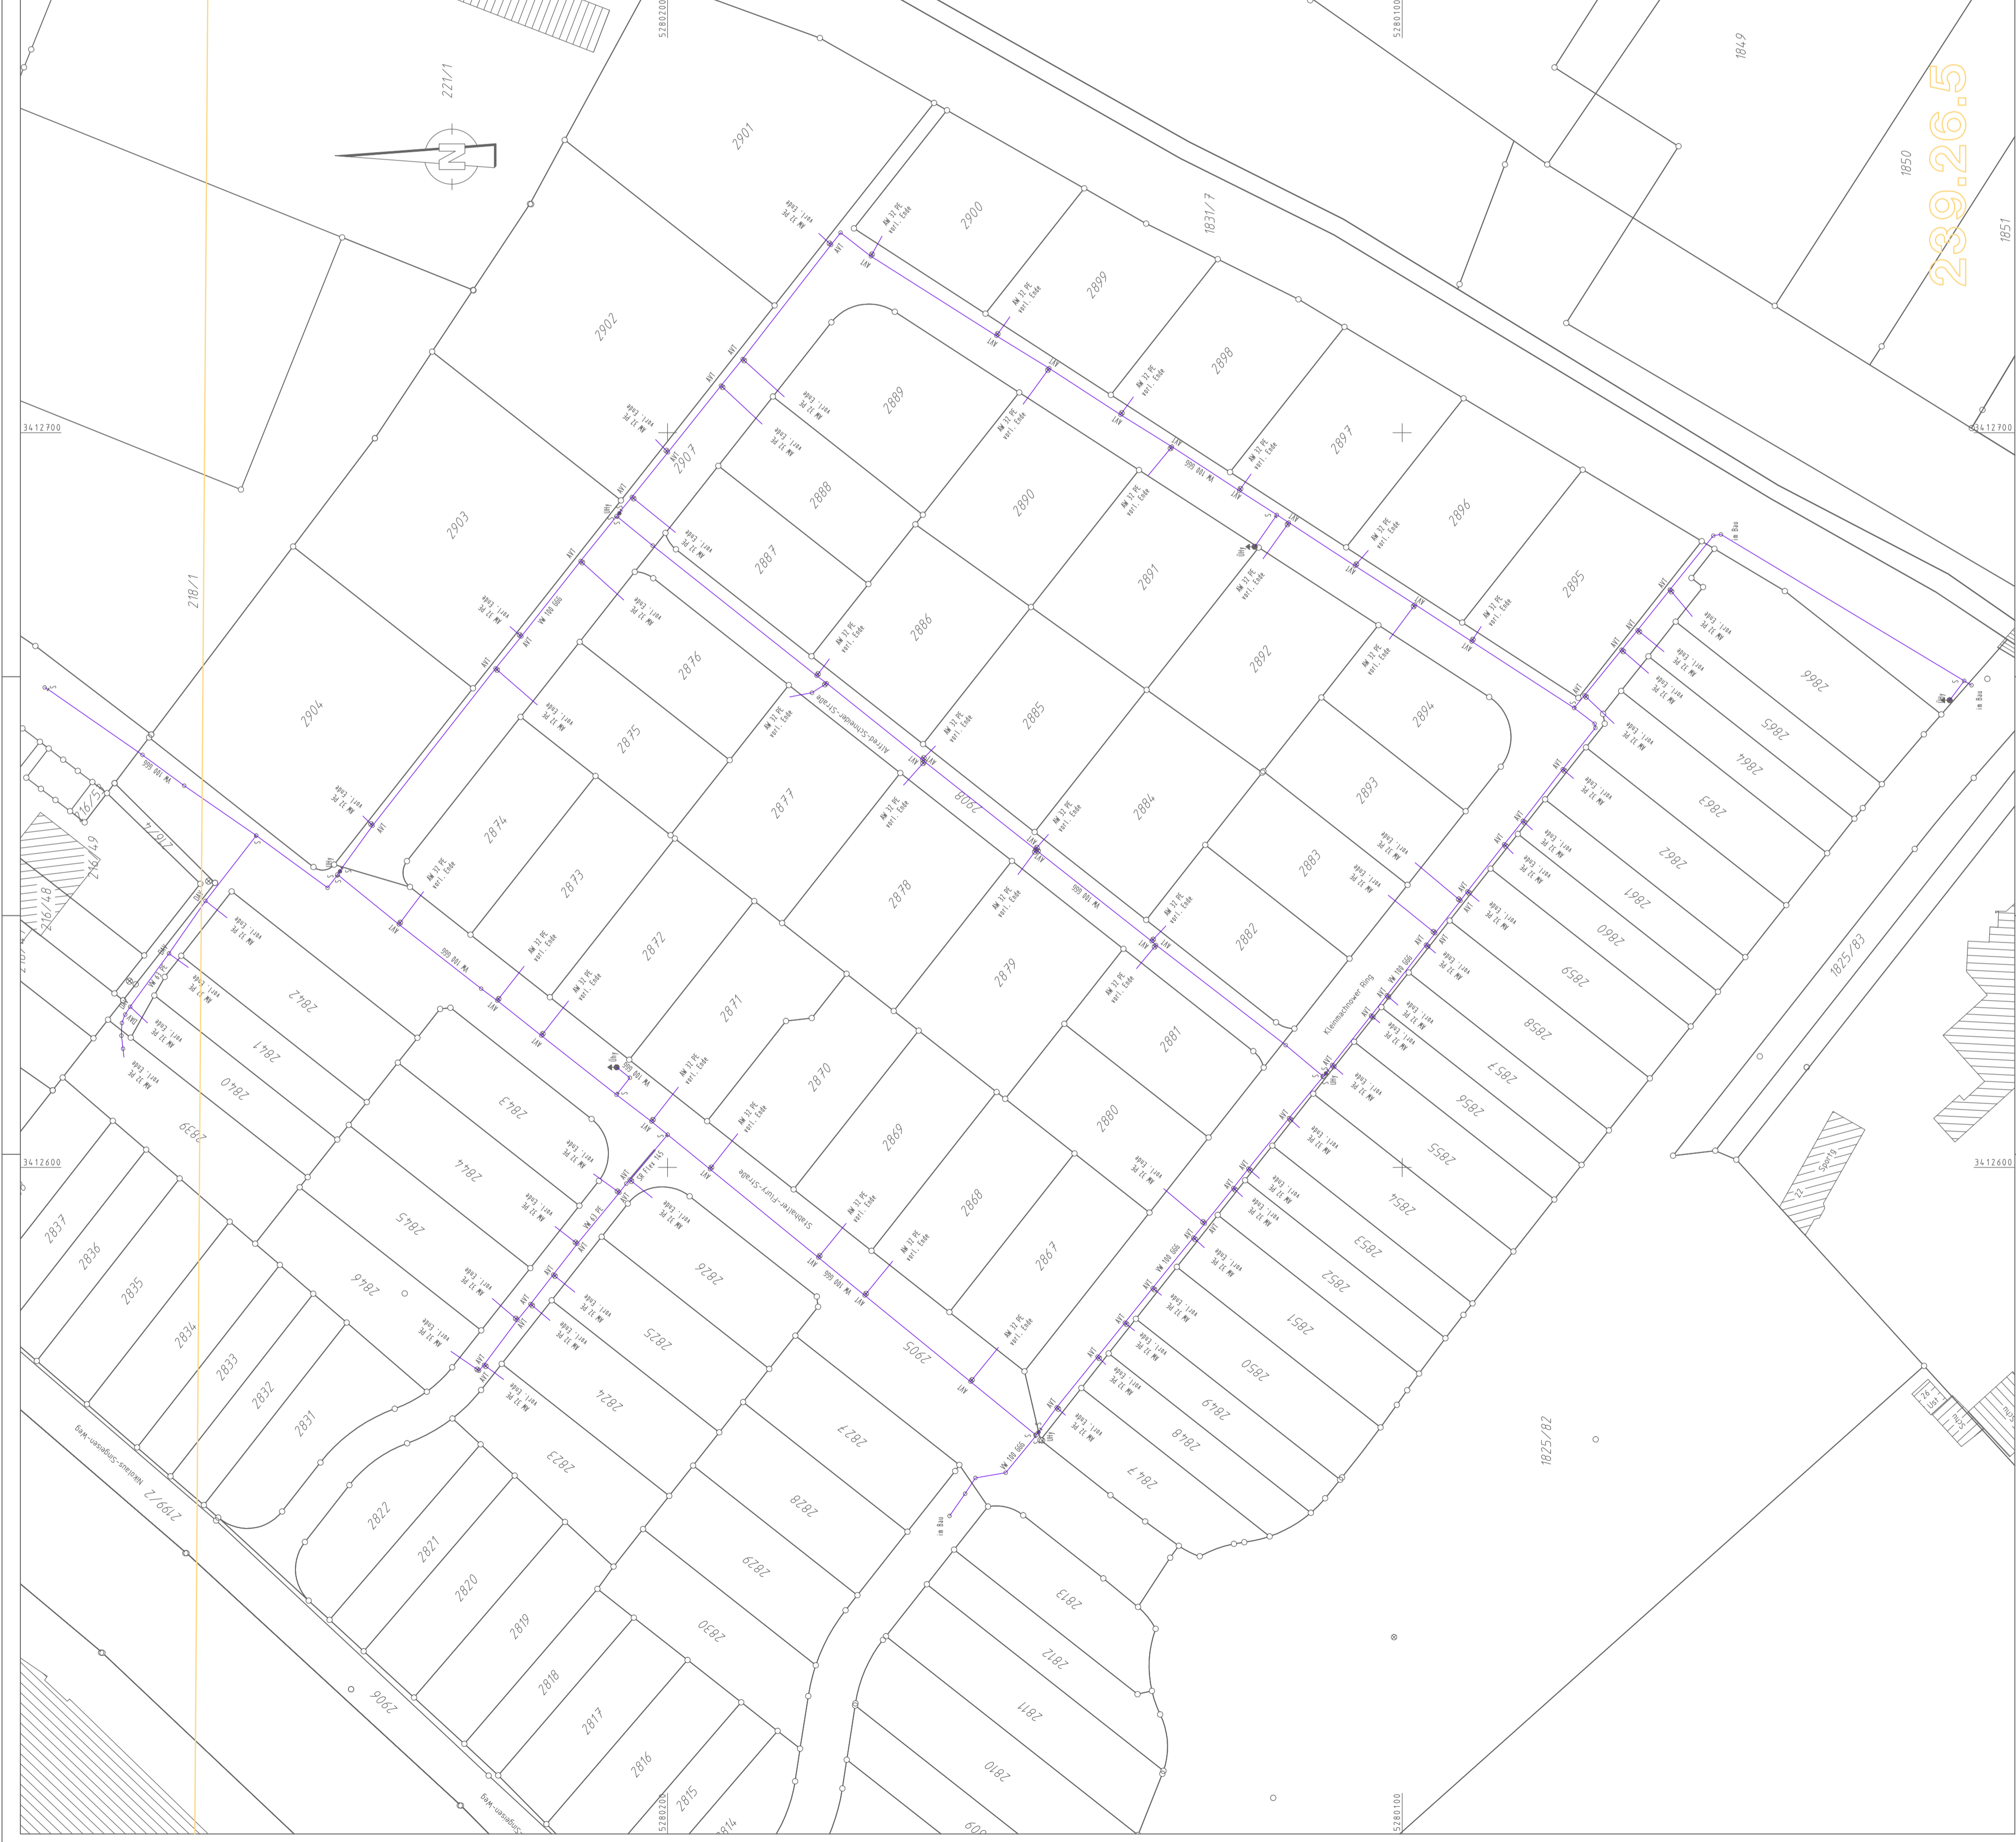

239.26.5

regiodata	Vk (Tiefbauform)	Sticht (Reibform)	Leib/Leick (Skizze erstellt)	März-Juli 2009 (Ermessung)	750.3.2009-0289 (Datei-Nr.)	239.26.5 (Plan-Nr.)
Schopfheim (Gemarkung)	Schlattholz (Lage)	Schlattholz (Lage)	Schlattholz (Lage)	WAS (Gewerb)	HL + HAS-fel (Hilf-der-Maßstab)	1500 (Maßstab)
(Skizze geprüft)	(Sachbesreit.)	(Dokumentation)	(Straußlaufplan/STH)	(Gebäude-Nr.)	(Übersicht)	(Maßstab)